



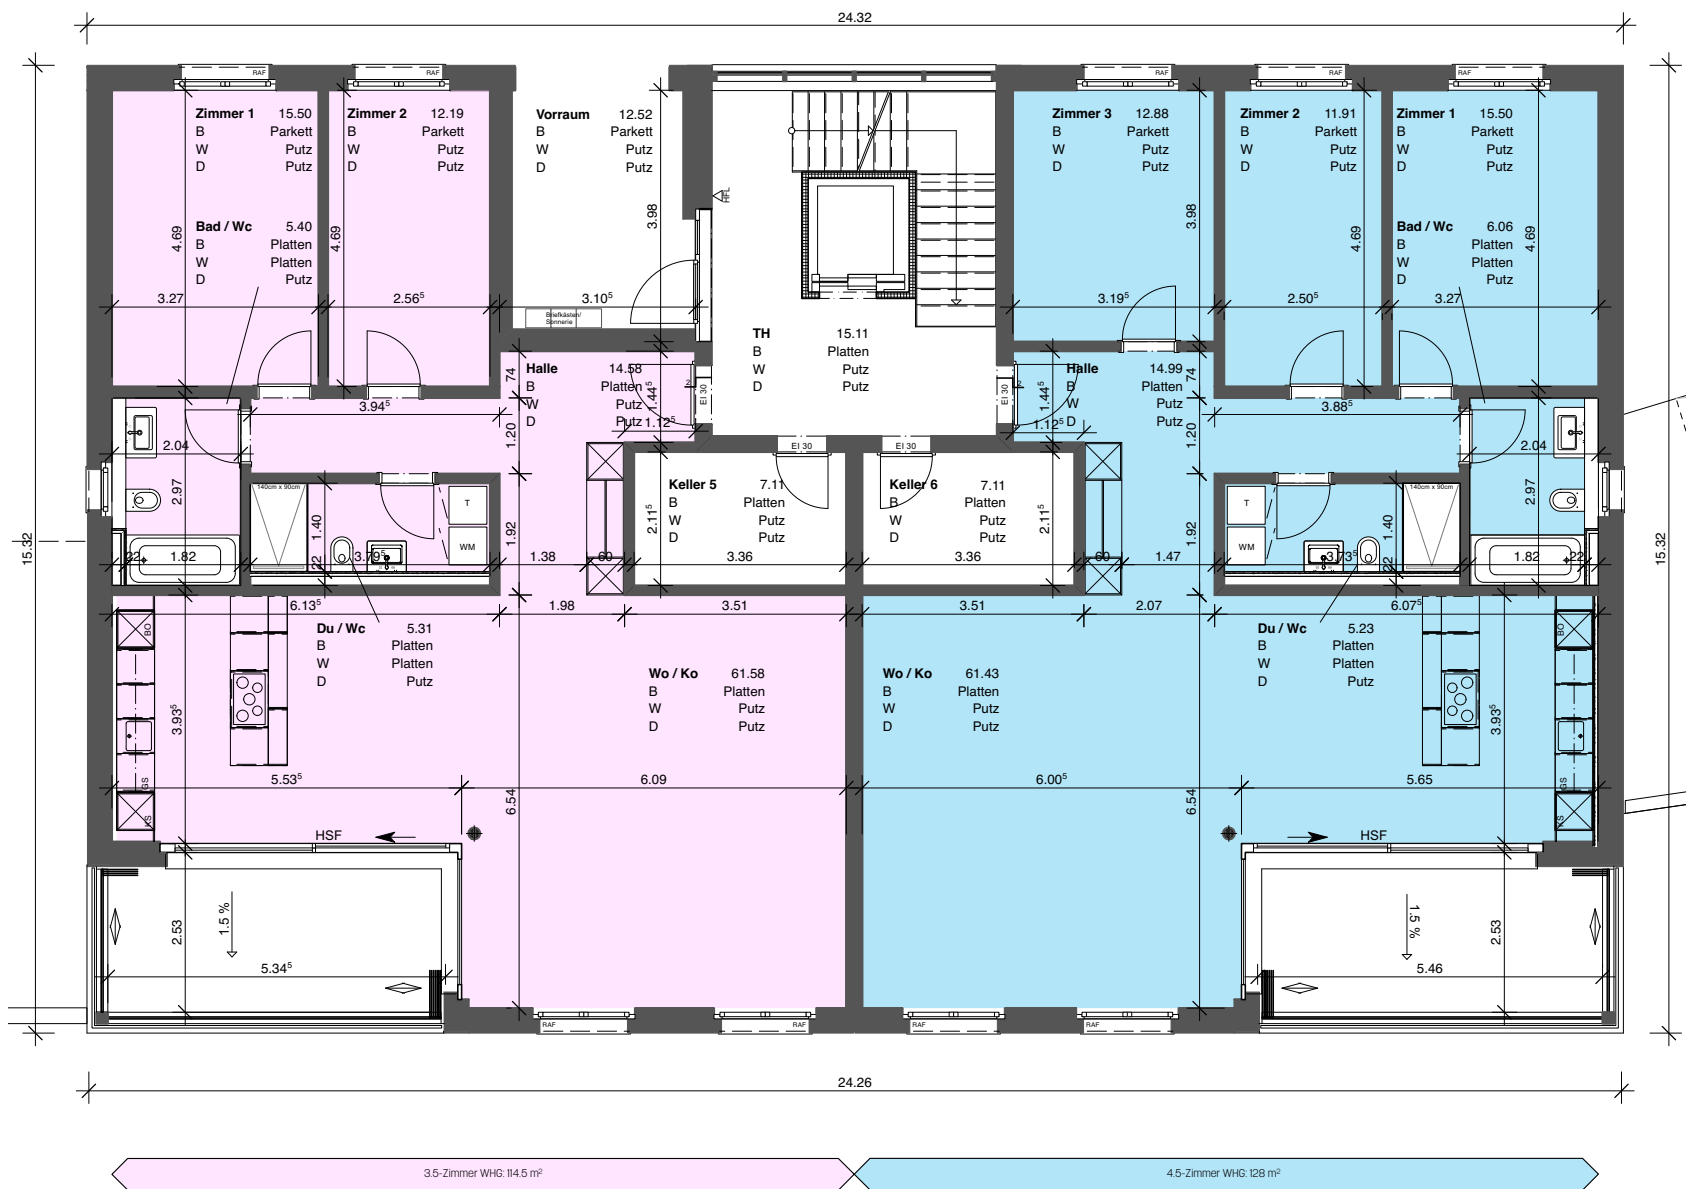




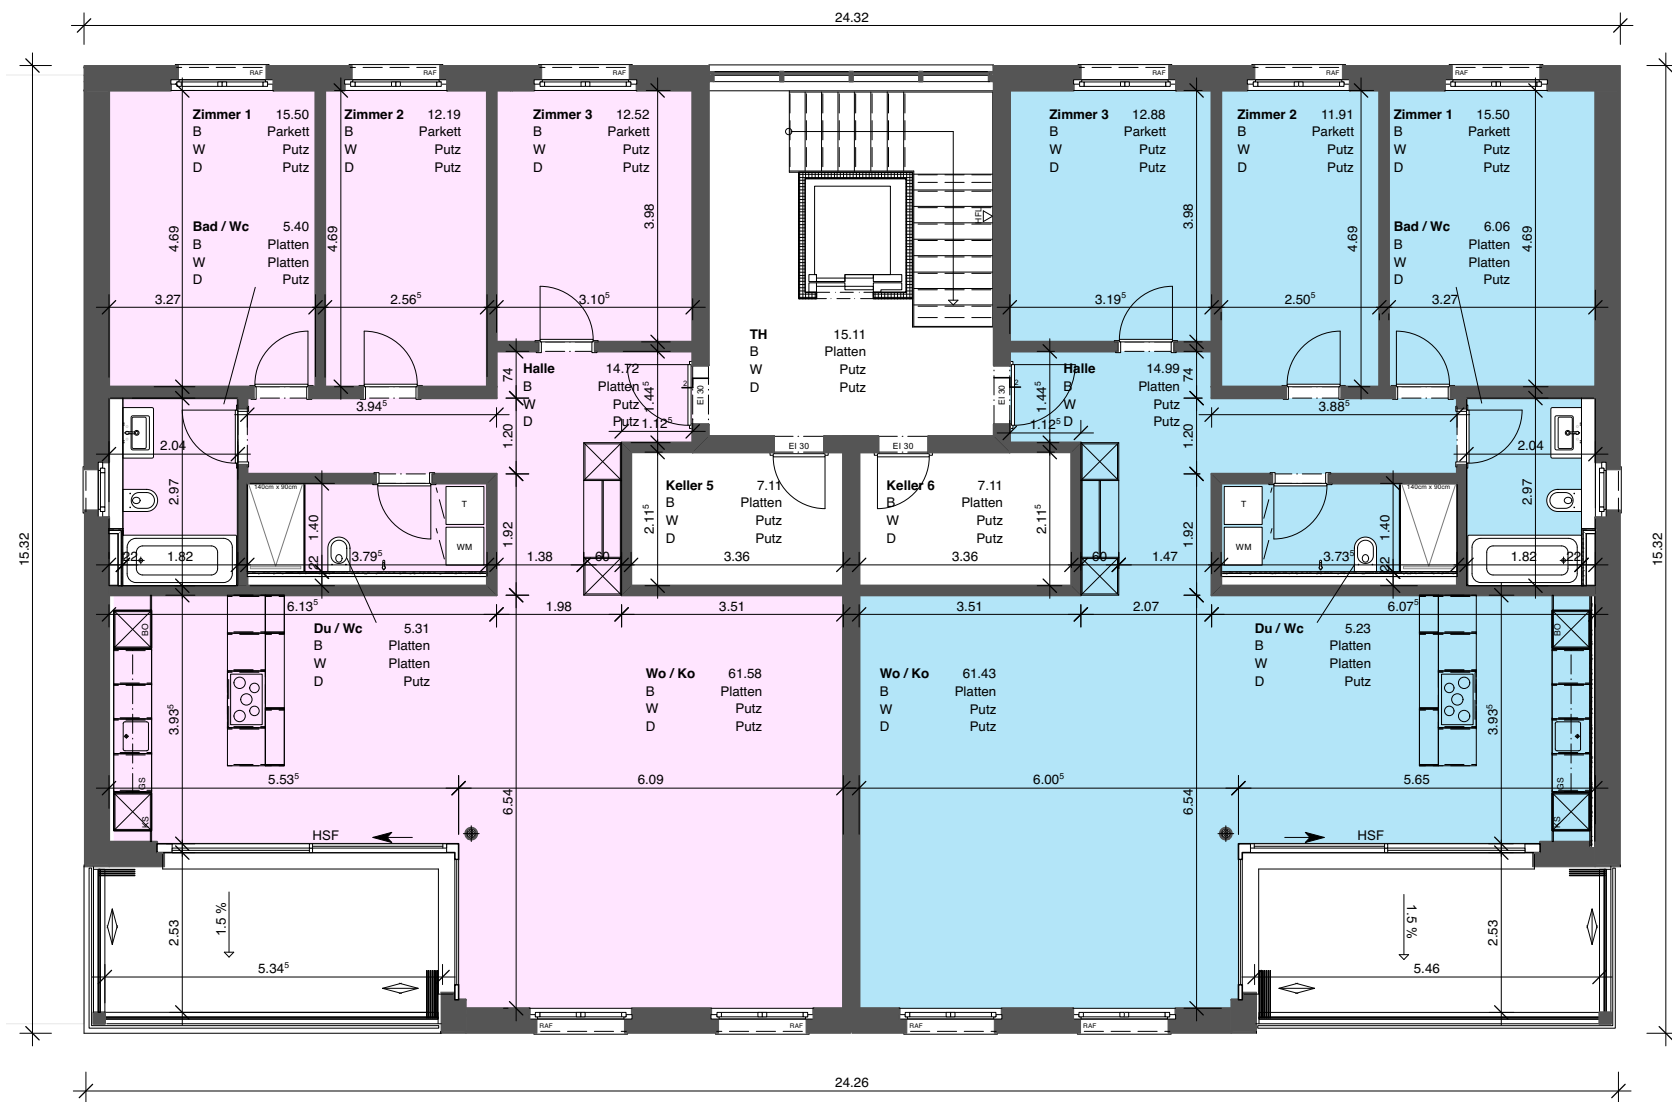


4.5-Zimmer WHG: 127.2 m<sup>2</sup>      4.5-Zimmer WHG: 128 m<sup>2</sup>





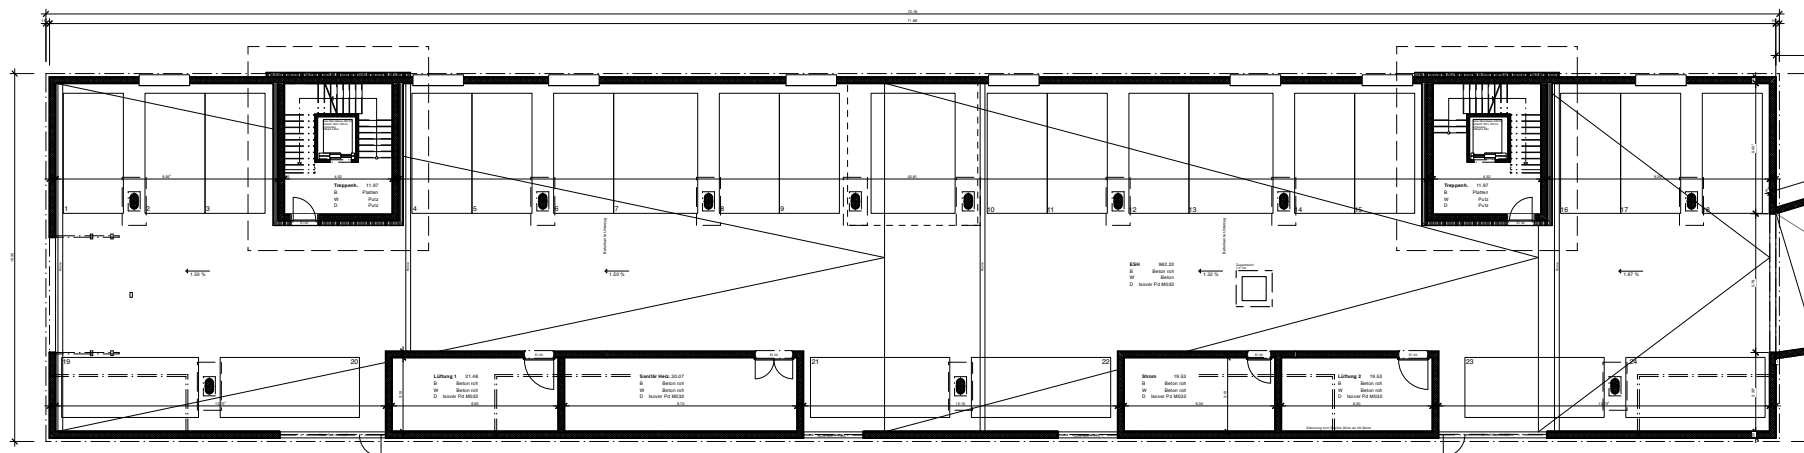

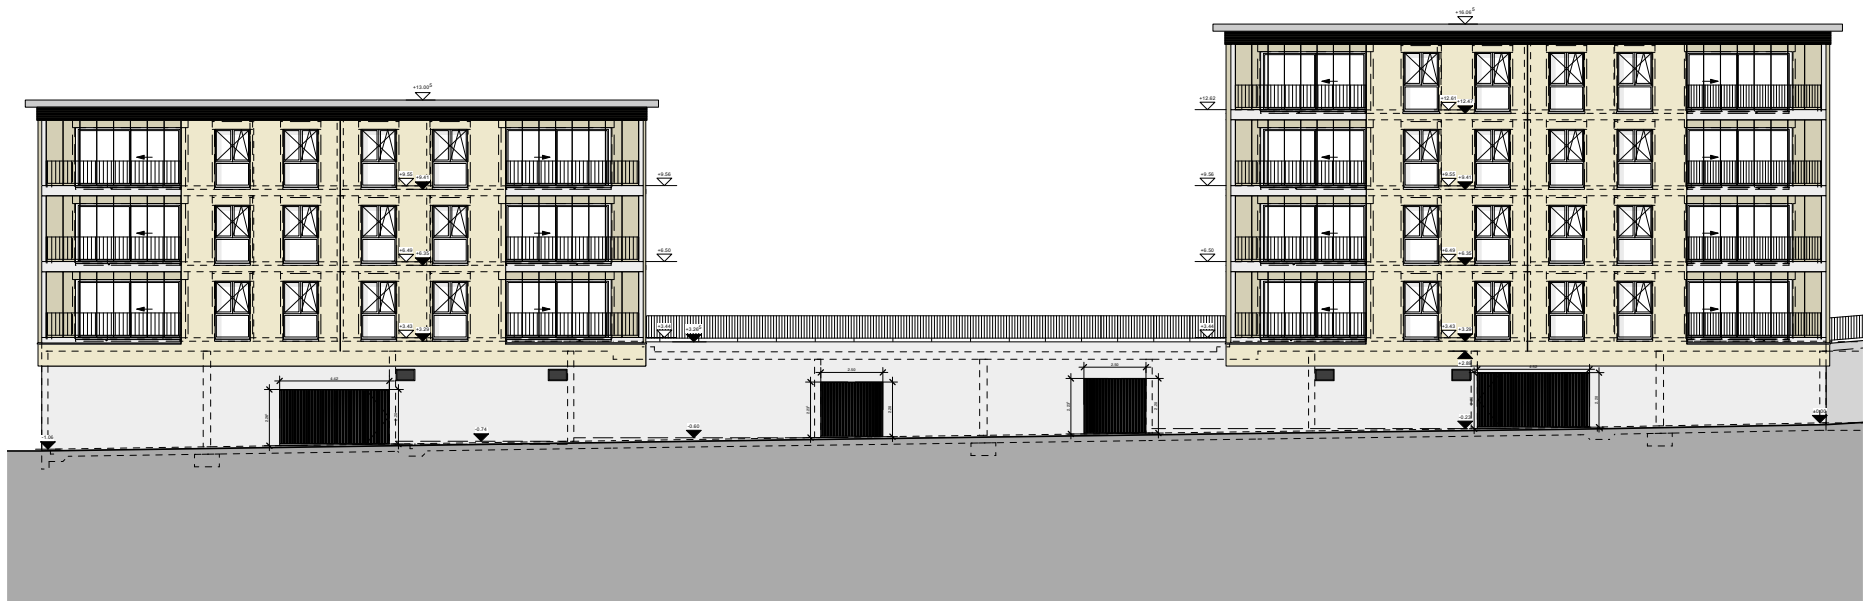


Überbauung Lättene, 3052 Zollikofen  
Vermietungspläne  
Gebäude 2

Fassade West

ns  
08.09.23

Remund Architekten AG | Schauplatzgasse 31 | 3001 Bern | 031 313 80 00 | [remund-architekten.com](http://remund-architekten.com) | MWST CHE-272.449.676



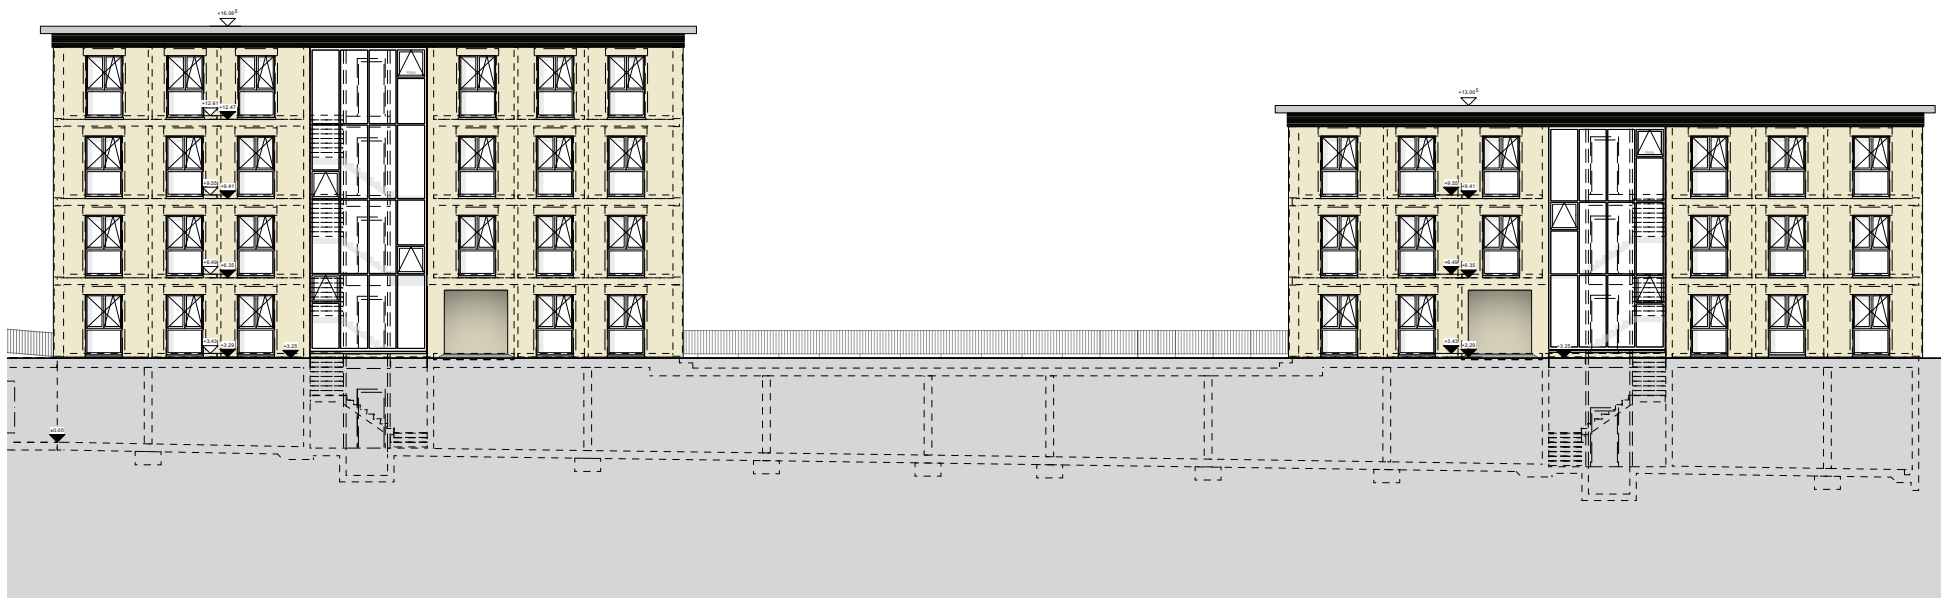

Überbauung Lättère, 3052 Zollikofen  
Vermietungspläne Gebäude 2

Fassade Ost

ns  
08.09.23

Remund Architekten AG | Schuplatzgasse 31 | 3001 Bern | 031 313 80 00 | [remund-architekten.com](http://remund-architekten.com) | MWST CHE-272.449.676



